

ÚZEMNÝ PLÁN MESTA PRIEVIDZA




ZMENY A DOPLNKY č. 12

VEREJNÉ DOPRAVNÉ VYBAVENIE - NÁLOŽKA



VÝREZ 1

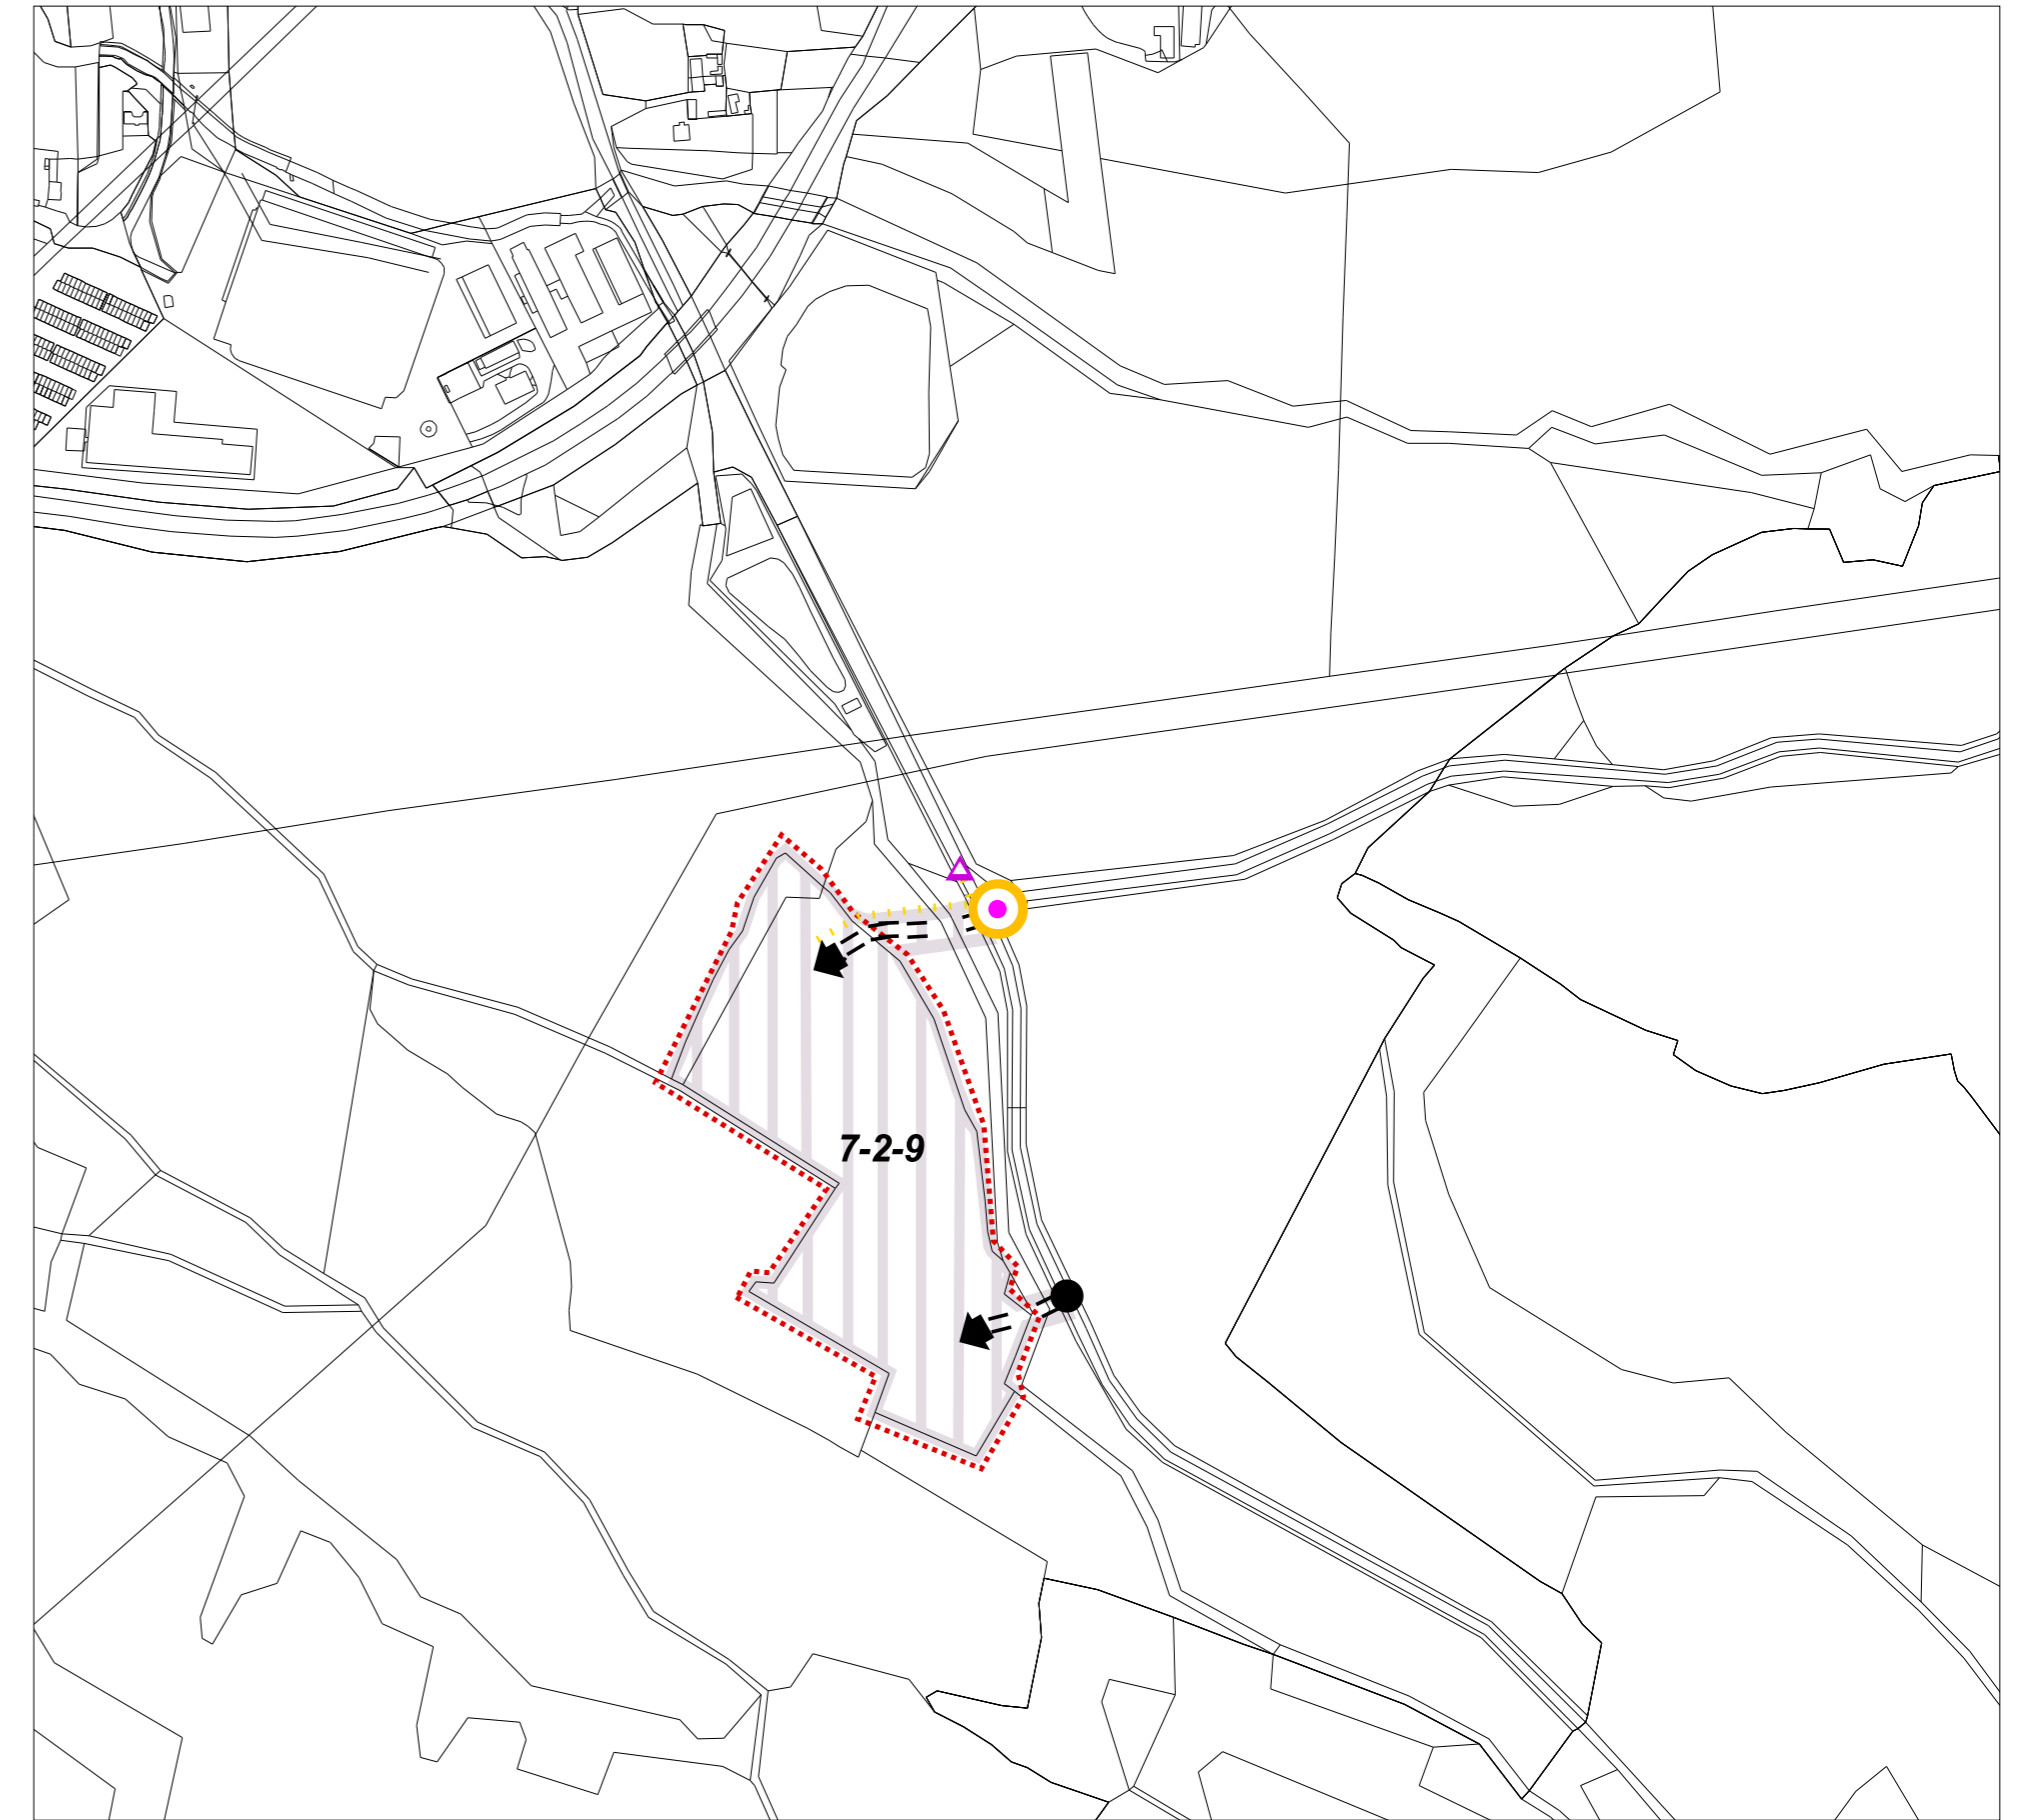


VÝREZ 2



VÝREZ 3

ZMENY A DOPLNKY č. 12

| STAV | NÁVRH | VÝHLAD | |
|------|-------|--------|---|
| | | | HRANICA ZASTAVANÉHO ÚZEMIA |
| | ● | | BOD NAPOJENIA KOMUNIKÁCIE |
| | = = | | OBSLUŽNÁ KOMUNIKÁCIA, PRÍSTUPOVÁ ULICA - C2, C3 |
| | ○ | | OKRUŽNÁ KRIŽOVATKA |
| | ▲ | | AUTOBUSOVÁ ZASTÁVKA MHD |
| | ▨ | | ZASTAVANÉ ÚZEMIE |
| | ▨ | | PLOCHY PARKOVEJ ZELENE |

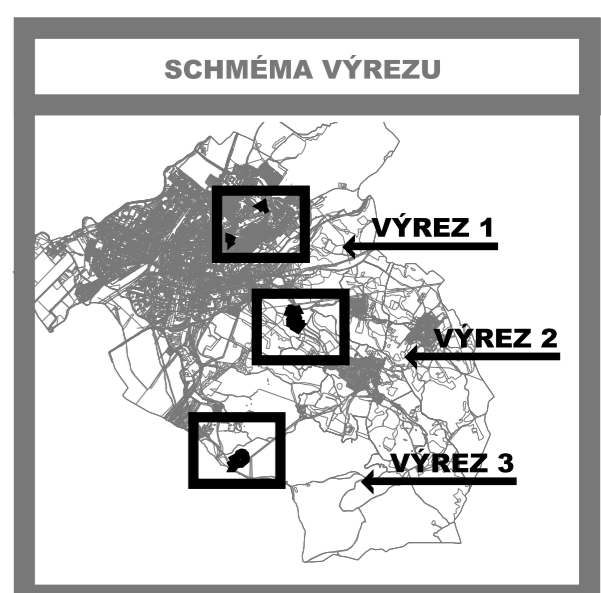

| | | | | |
|---------|-----------------------|---------------------|--|--|
| SADA č. | VÝKRES č. 3 | MIERKA 1 : 5 000 | | |
|---------|-----------------------|---------------------|--|--|

HL. RIEŠITEL : ING.ARCH. GABRIEL SZALAY ZÁKAZKA č. : 02 07/2010
 RIEŠITEL : ING.ARCH. GABRIEL SZALAY ETAPA : NÁVRH
 VYPRACOVAL : ING. IGOR KMEŤ DÁTUM : 09 2010



OBSTARÁVATEL : MESTO PRIEVIDZA



ÚZEMNÝ PLÁN MESTA PRIEVIDZA

ZMENY A DOPLNKY č. 12 - NÁVRH

OBSAH VÝKRESU : VEREJNÉ DOPRAVNÉ VYBAVENIE - NÁLOŽKA