ÚZEMNÝ PLÁN MESTA PRIEVIDZA
AKTUALIZÁCIA 2006, ZMENY A DOPLNKY Č. 10

VEREJNÉ DOPRAVNÉ VYBAVENIE

PROJEKT SPOLU FINANCOVANÝ ZO ZDROJOV EU

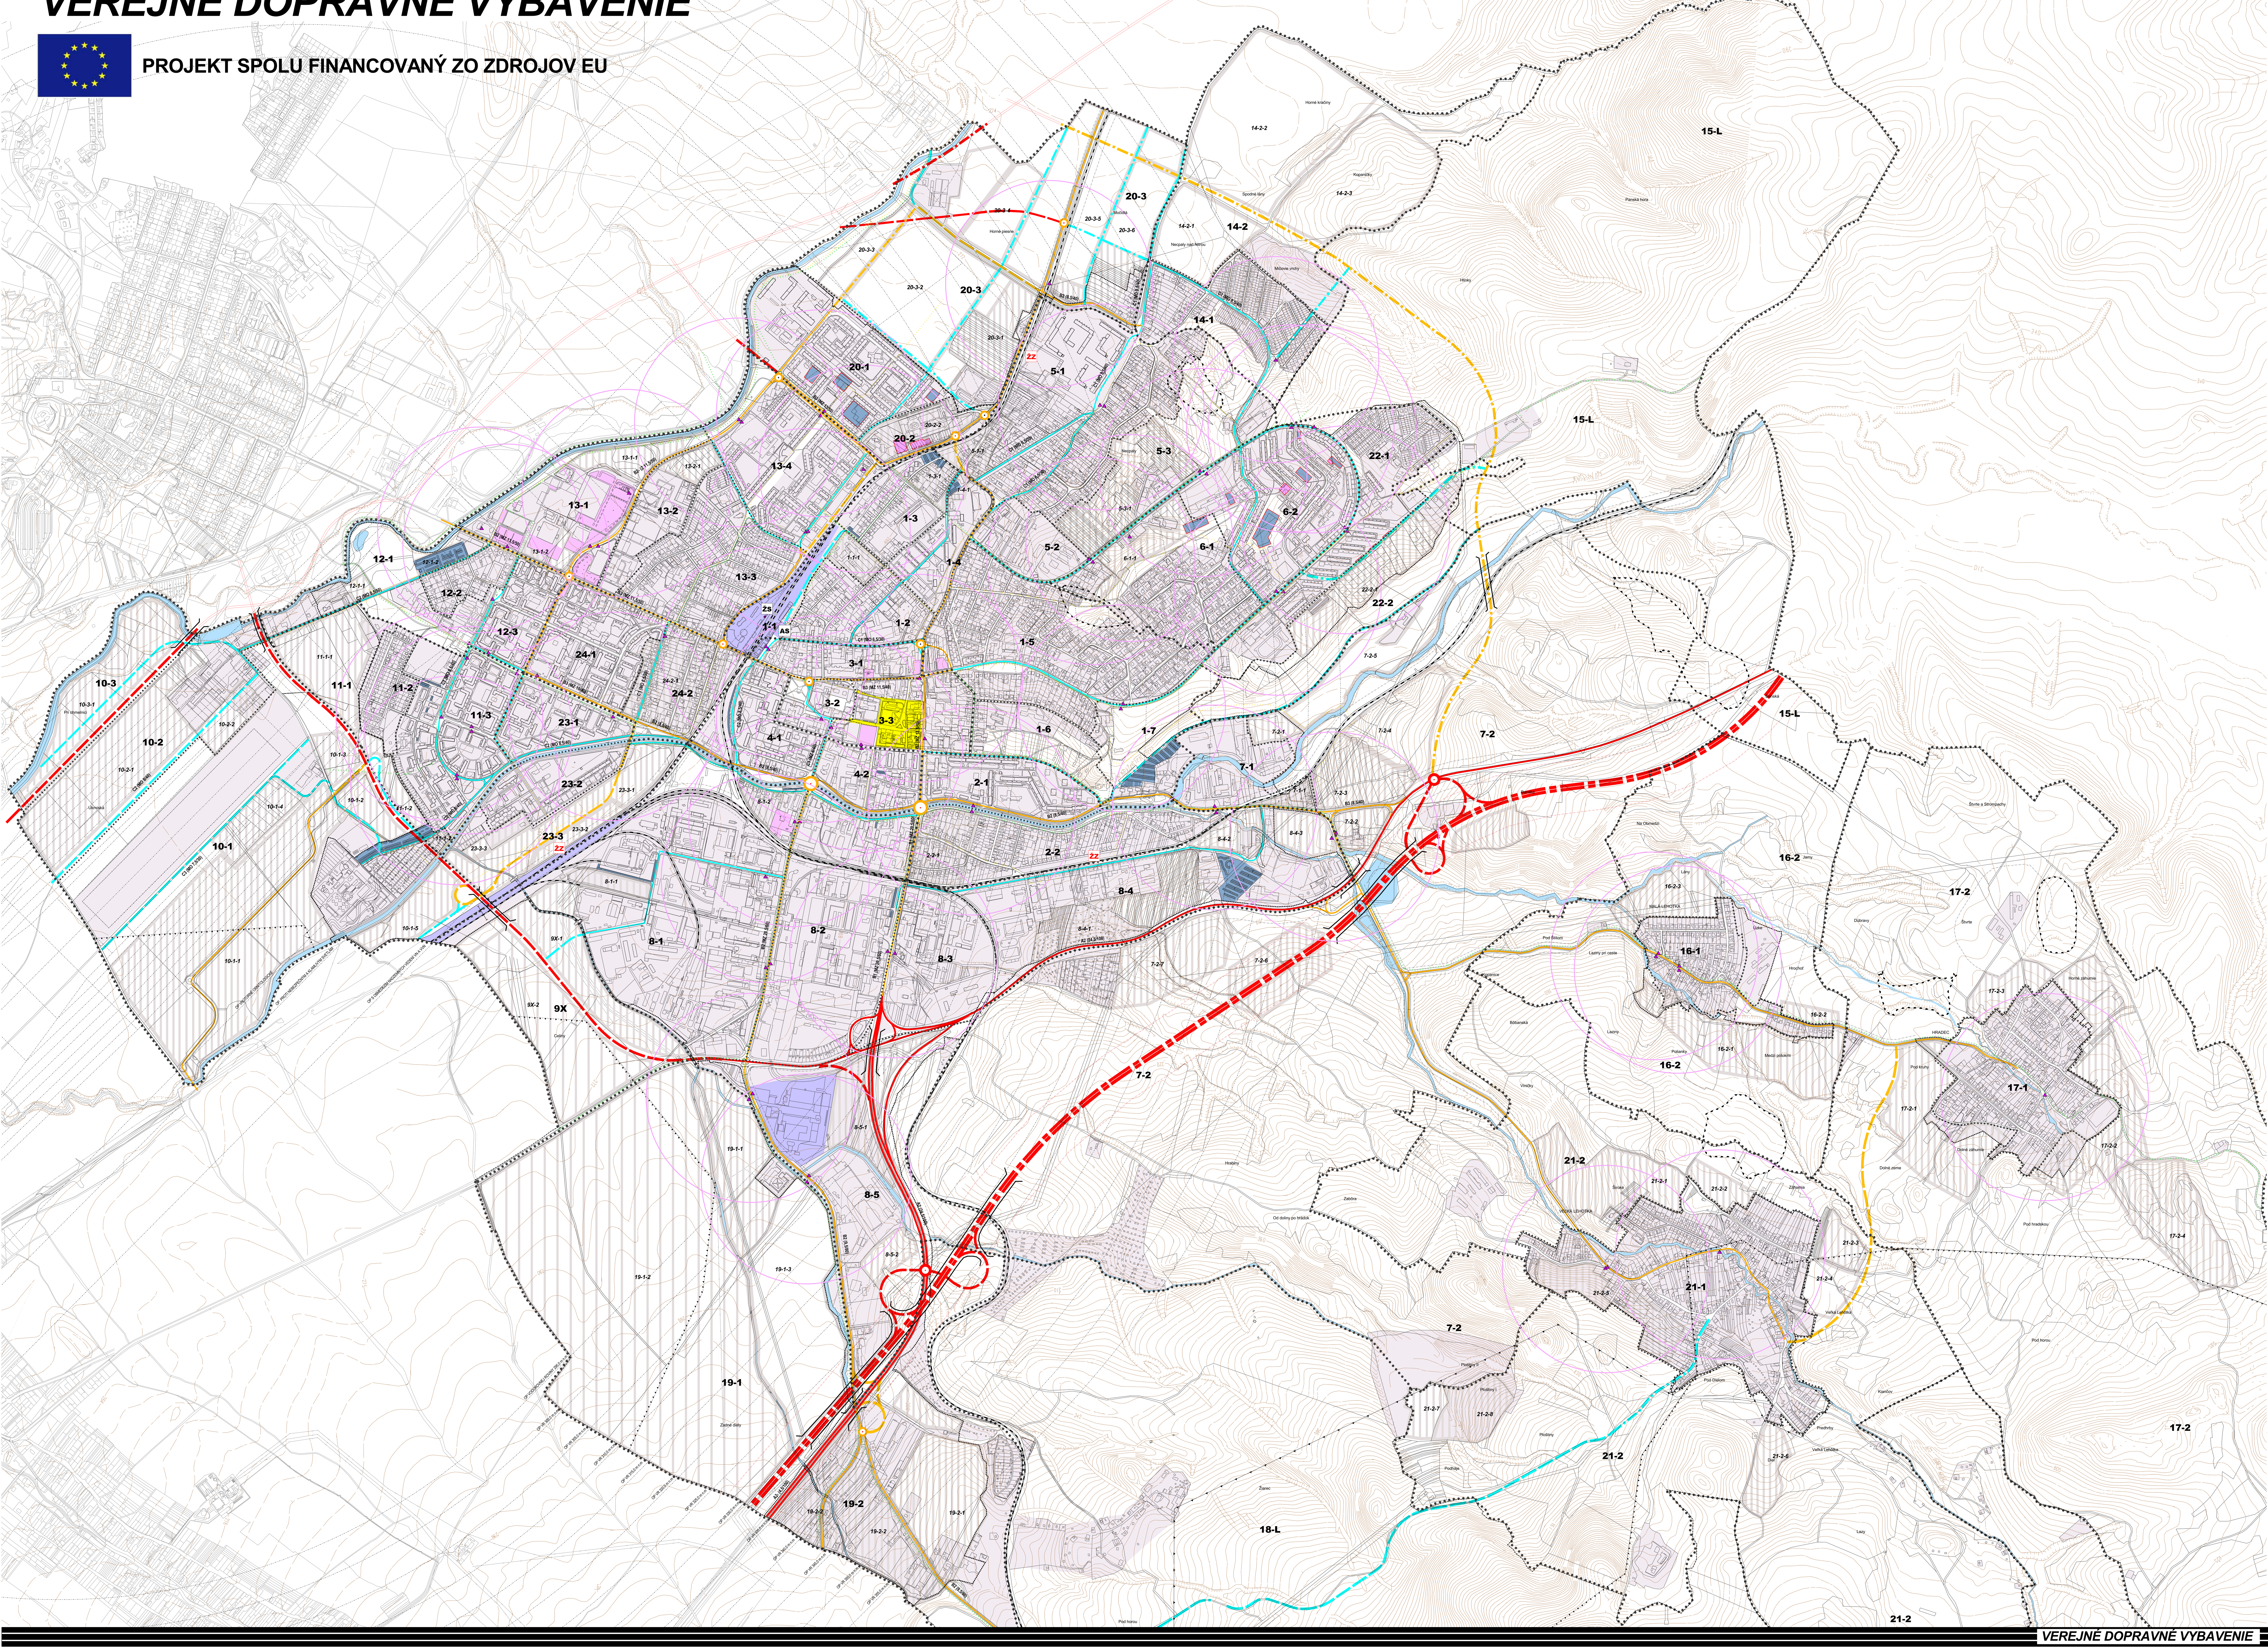

LEGENDA :

	STAV	NÁVRH	VÝHĽAD
HRANICA KATASTRÁLNEHO ÚZEMIA			
HRANICA ZASTAVANÉHO ÚZEMIA			
HRANICA URBANISTICKÝCH OBVODOV			
HRANICA ÚZEMNOPRIESTOROVÝCH CELKOV			
ŽELEZNIČNÁ TRAŤ, VLEČKA			
RÝCHLOSTNÁ CESTA - A2			
HLAVNÁ ZBERNÁ MK, CESTA I. A II. TRIEDY - B1			
MESTSKÁ ZBERNÁ KOMUNIKÁCIA, CESTA III. TRIEDY - B2			
ZBERNO-OBSLUŽNÁ KOMUNIKÁCIA, BULVÁR - B3			
HLAVNÁ OBSLUŽNÁ KOMUNIKÁCIA, OBCHODNÁ ULICA - C1			
OBSLUŽNÁ KOMUNIKÁCIA, PRÍSTUPOVÁ ULICA - C2, C3			
OKRUŽNÁ KRIŽOVATKA			
PREDPOKLAD RIEŠENIA KOMUNIKAČNÉHO SYSTÉMU			
AUTOBUSOVÁ ZASTÁVKA MHD			
IZOCHRÓMY DOSTUPNOSTI K ZASTÁVKAM MHD			
ŽELEZNIČNÁ STANICA, AUTOBUSOVÁ STANICA	ŽS AS		
ŽELEZNIČNÁ ZASTÁVKA		ZZ	
PEŠIE KOMUNIKÁCIE			
CYKLOTRASY			
PLOCHY DOPRAVNÝCH ZARIADENÍ			
PARKOVACIE PLOCHY			
PLOCHY GARÁŽÍ			
ZASTAVANÉ ÚZEMIE			

	STAV	NÁVRH	VÝHĽAD
OCHRANNÉ PÁSMA LETISKA			
OCHRANNÉ PÁSMA VŠETKÝCH DRUHOV			
DOBÝVACÍ PRIESTOR			
CHRÁNENÉ LOŽISKOVÉ ÚZEMIE			

SADA č.	VÝKRES č.	MIERKA
	3	1 : 5 000

HL. RIEŠITEĽ : ING.ARCH. GABRIEL SZALAY
RIEŠITEĽ : ING. PETER RAKŠÁNYI, PhD.
VYPRACOVAL : ING. ROMAN VESELÝ

ZÁKAZKA č. : 13 10/2006
ETAPA : ČISTOPIS
DÁTUM : 01 2008

AGS ATELIÉR

OBSTARÁVATEĽ : MESTO PRIEVIDZA

ÚZEMNÝ PLÁN MESTA PRIEVIDZA
ZMENY A DOPLNKY č. 10 (AKTUALIZÁCIA)
ČISTOPIS

OBSAH VÝKRESU : VEREJNÉ DOPRAVNÉ VYBAVENIE